



SISTEMAS DE PRODUCCION Y DISTRIBUCION DE AGUA POTABLE

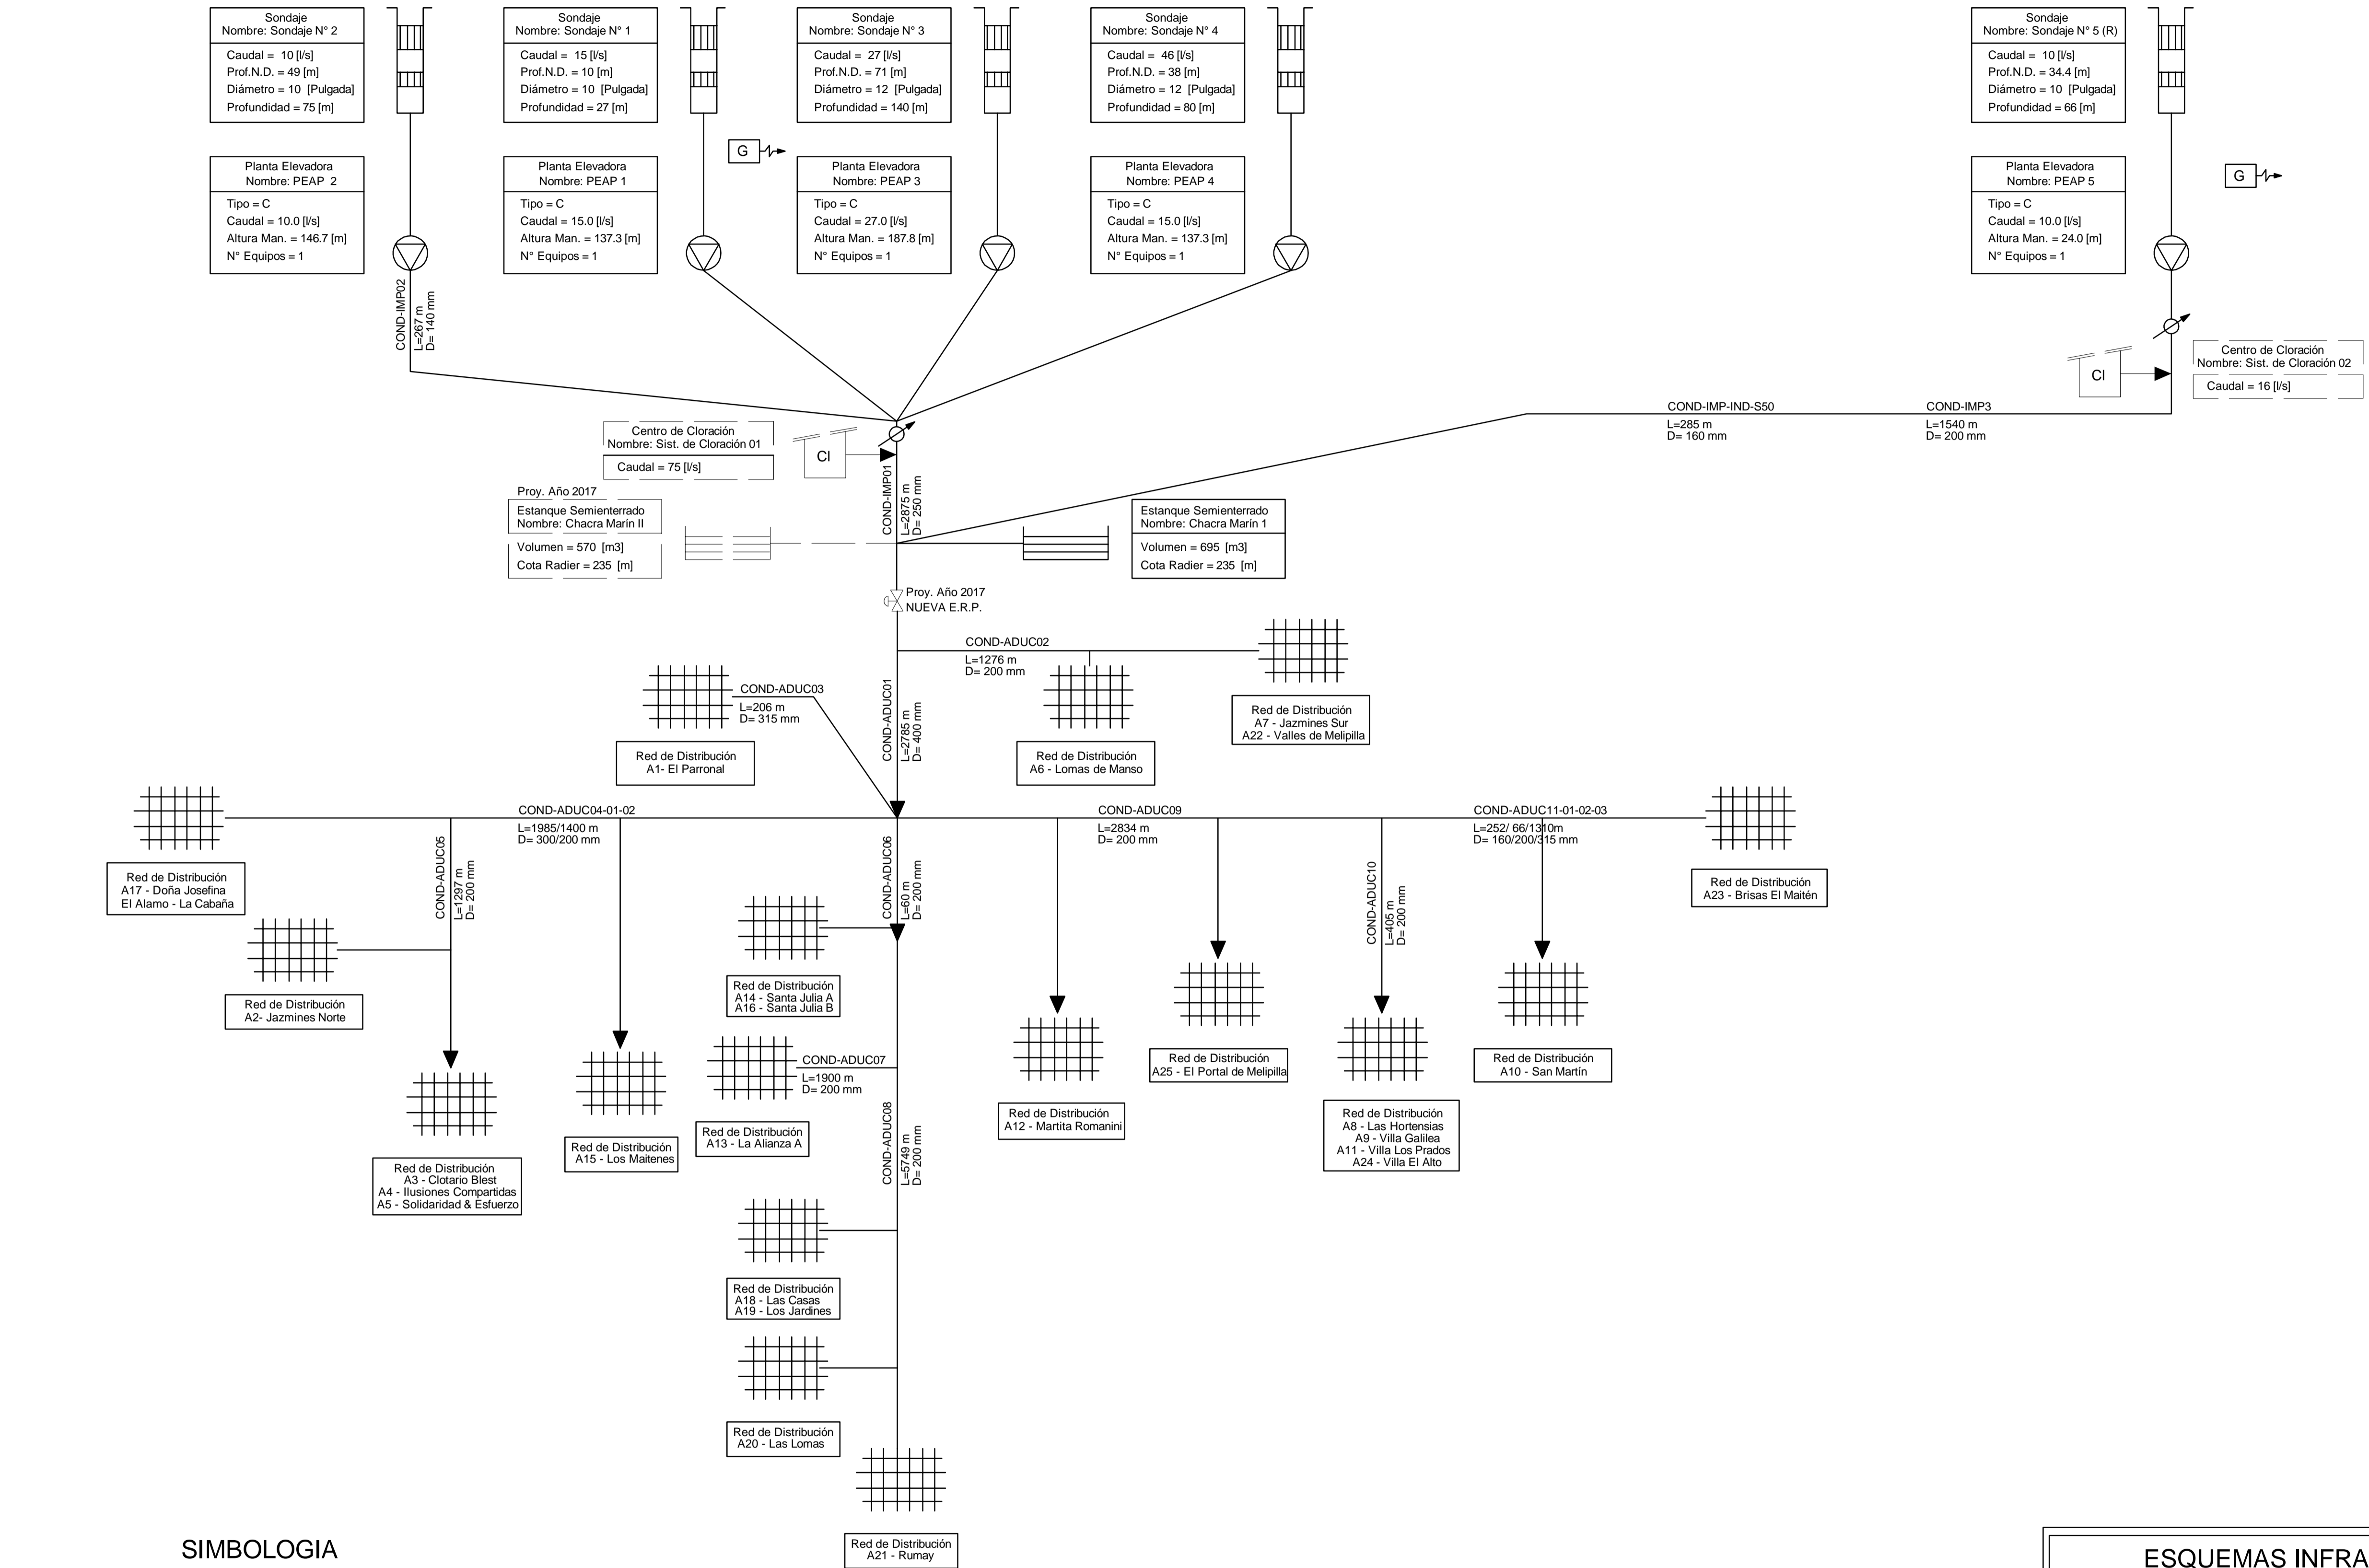

SIMBOLOGIA

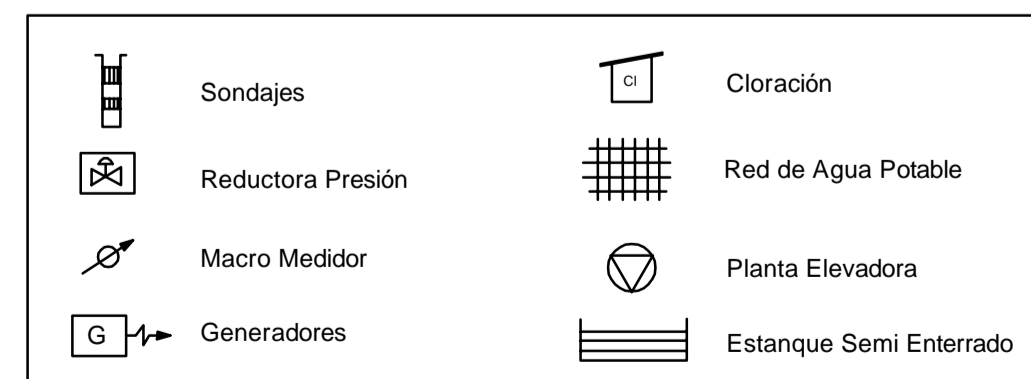


ESQUEMAS INFRAESTRUCTURA SISTEMA DE AGUA POTABLE

CONSULTOR SERGIO ESPINOZA HETREAU INGENIERO CIVIL	LOCALIDAD MELIPILLA NORTE	EMPRESA DE AGUA POTABLE MELIPILLA NORTE S.A.
---	------------------------------	---

ACTUALIZACIÓN PLAN DE DESARROLLO PERIODO 2018 - 2022

REVISIÓN 1	LÁMINA: 01 DE 01	REVISO:	S.E.H.
ESCALA: S/E	FECHA: DICIEMBRE 2018	DIBUJO:	J.A.P.

SISTEMAS DE RECOLECCION Y DISPOSICION DE AGUAS SERVIDAS

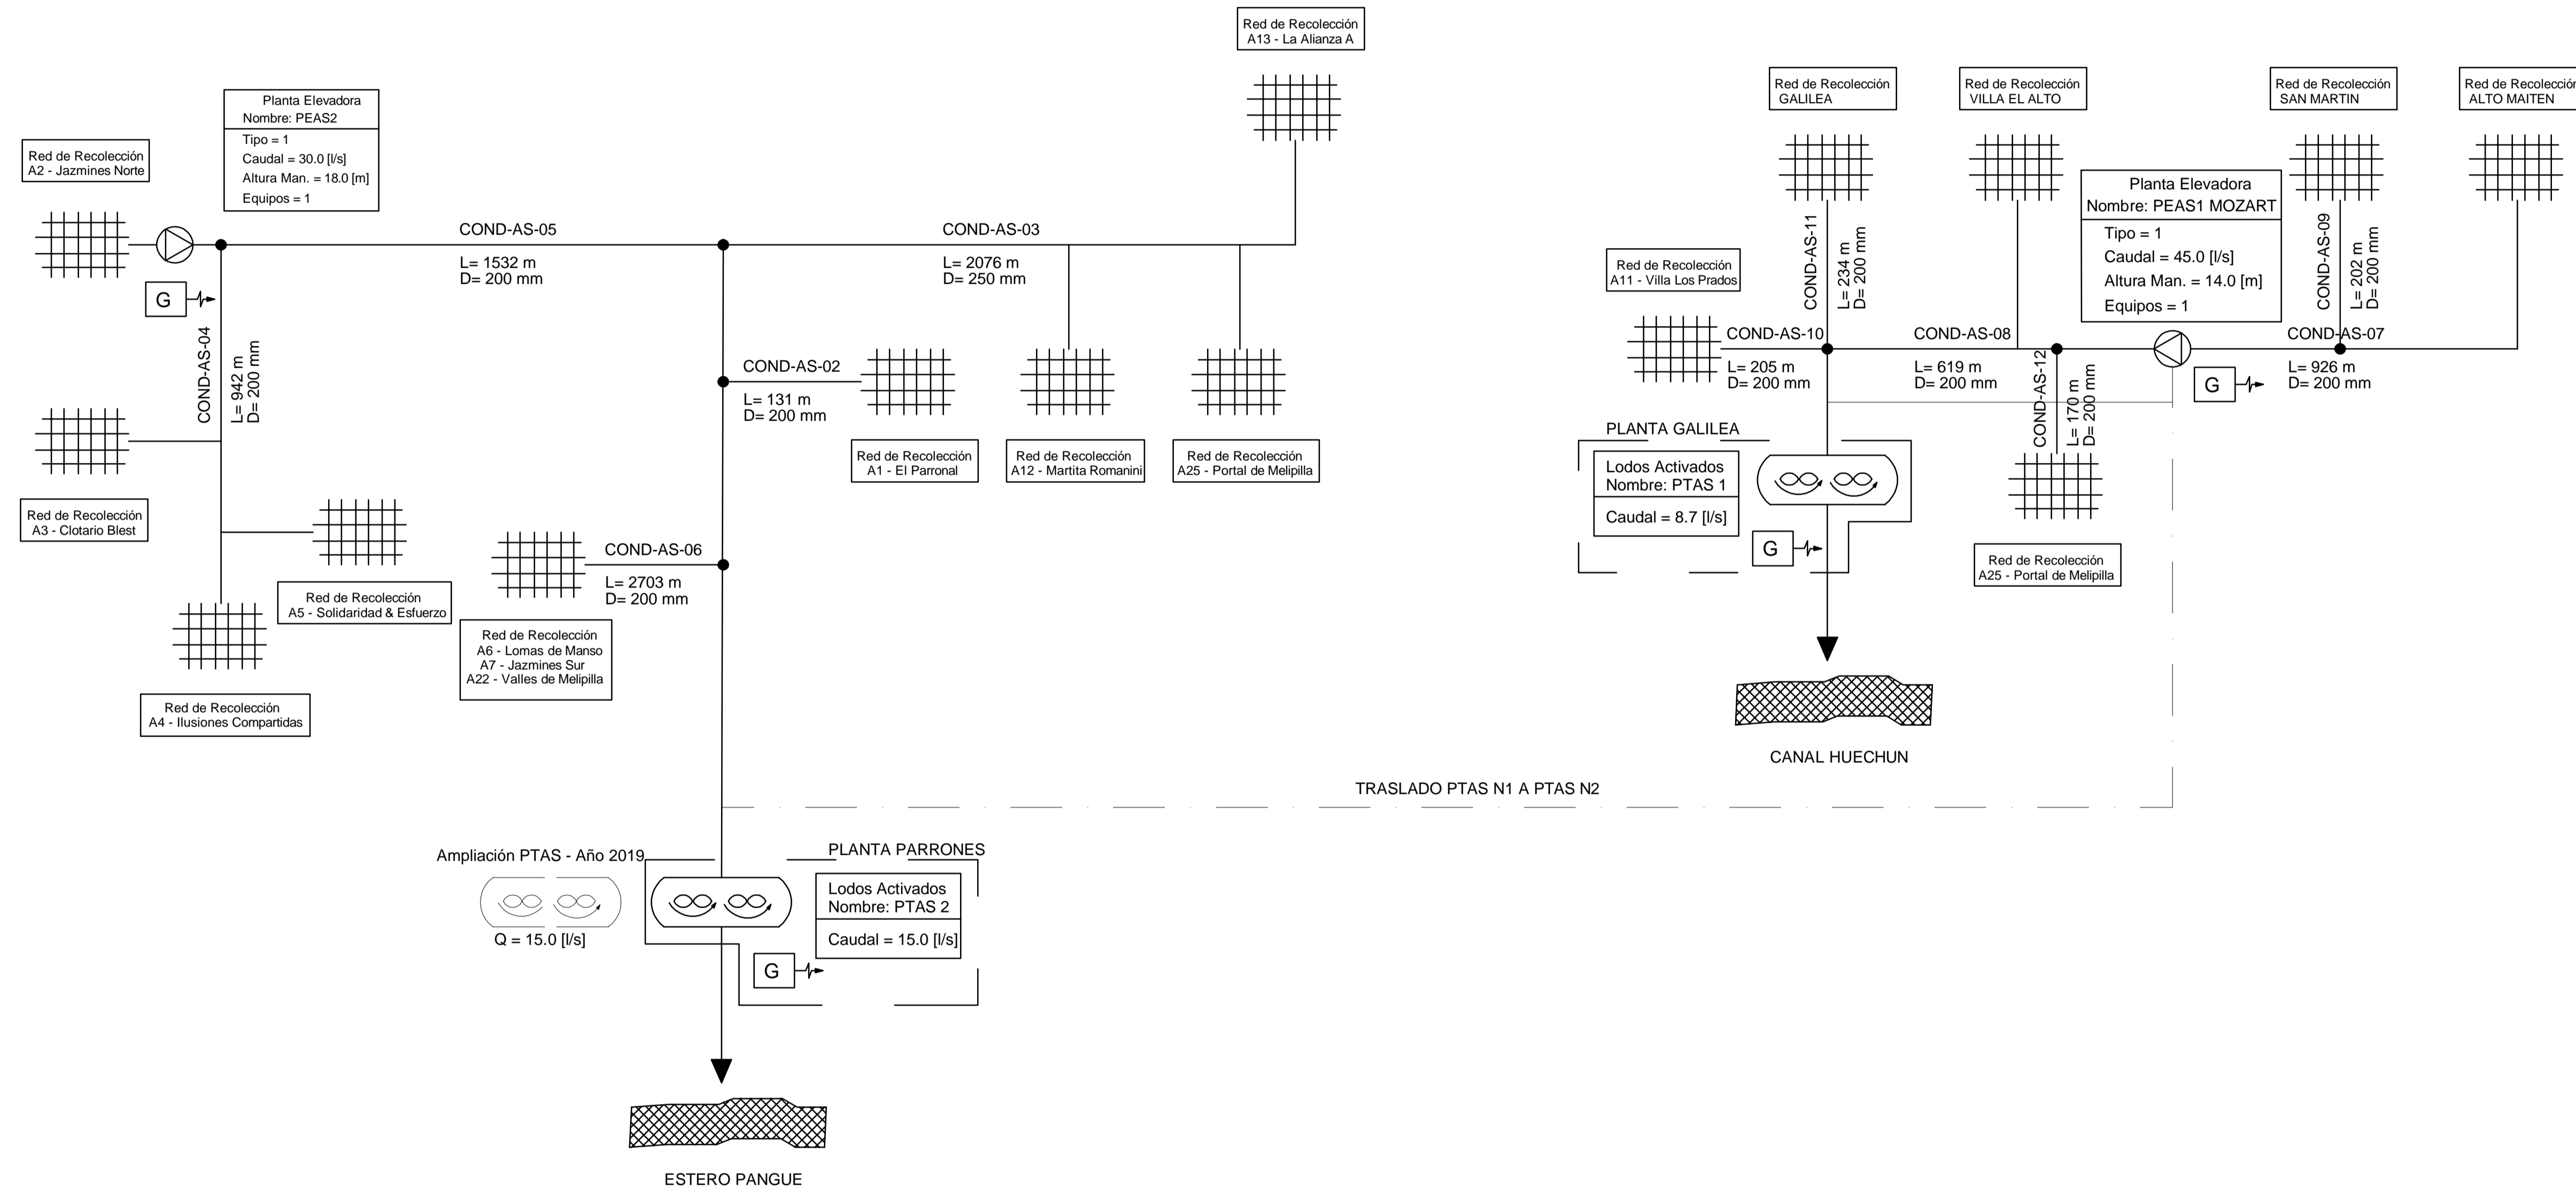

SIMBOLOGIA

	Red Alcantarillado
	Planta Elevadora
	Lodos Activados
	Generadores

ESQUEMAS INFRAESTRUCTURA SISTEMA DE AGUAS SERVIDAS

CONSULTOR	LOCALIDAD		EMPRESA DE AGUA POTABLE
SERGIO ESPINOZA HETREAU INGENIERO CIVIL	MELIPILLA NORTE		MELIPILLA NORTE S.A.

ACTUALIZACIÓN PLAN DE DESARROLLO PERIODO 2018 - 2022

REVISIÓN 1	LÁMINA: 01 DE 01	REVISO:	S.E.H.
ESCALA: S/E	FECHA: DICIEMBRE 2018	DIBUJO:	J.A.P.